



ギンガ保育園

2階平面図

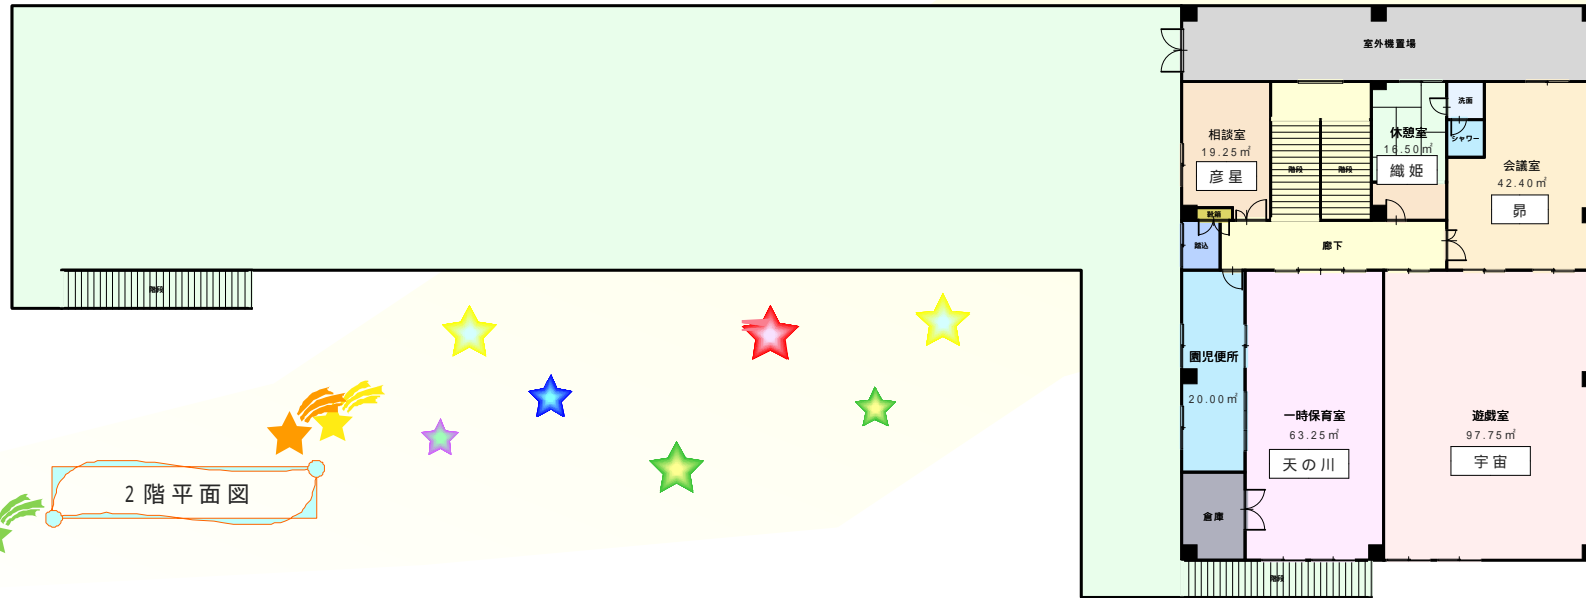

1階平面図

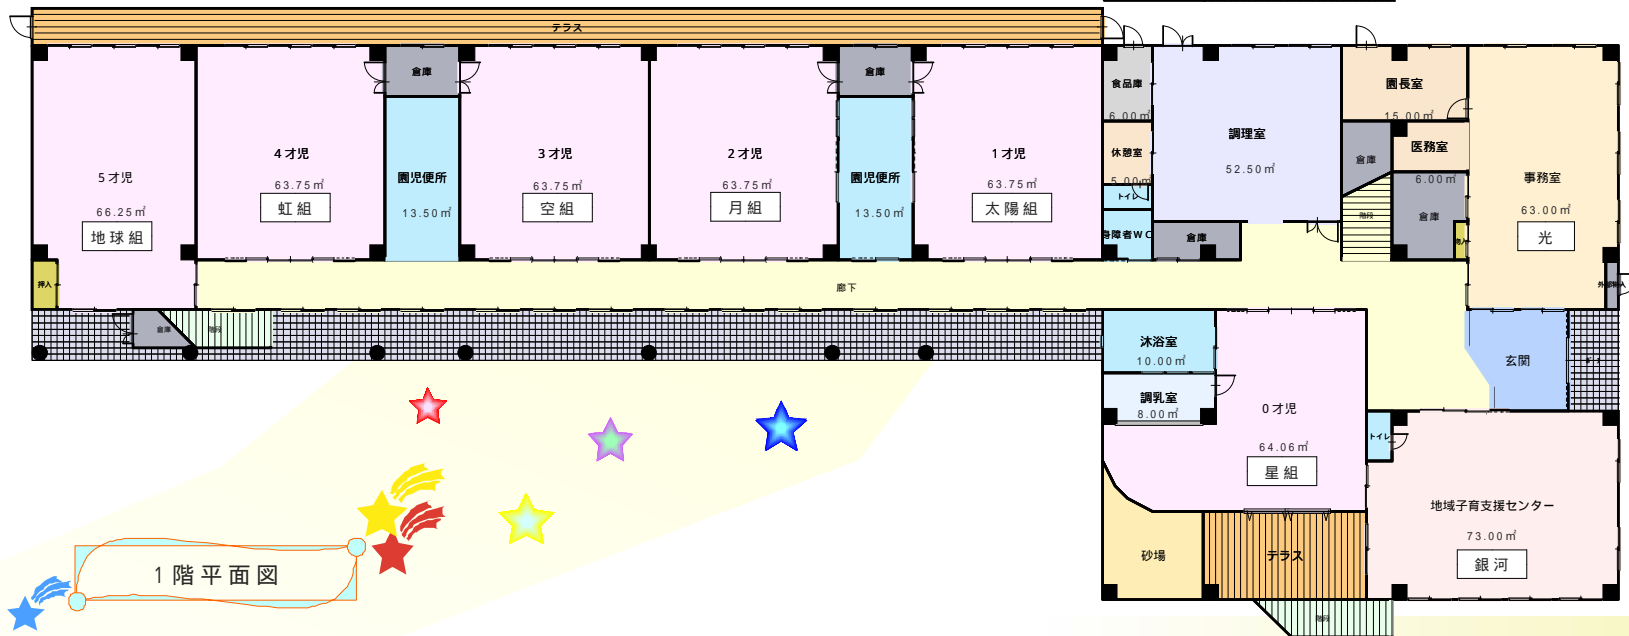

設計・監理 軽尾建築設計事務所
 施工 大和工務リース株式会社